

# ООО «Земельщик»

442310, Пензенская область, Городищенский район,  
г. Городище, Залесская улица, 1, 1



Арх. №17-02-21

## Проект планировки с проектом межевания массива общественно-деловой застройки в кадастровом квартале 58:07:0180348

Том 4

## Проект межевания Материалы по обоснованию

ШИФР: 17-02-21-ПМТ-ОБ

Генеральный директор:

А.А. Яговитов



Выполнил:

Т.С. Яговитова


г. Городище 2021





**Раздел 7.**  
**Проект межевания территории. Материалы по обоснованию**

Инв. № подл.	Подп. и дата	Взам. инв. №							2040-002423-ПМТ-ОБ	Лист
										4
			Изм.	Кол. уч.	Лист	№ док	Подп.	Дата		

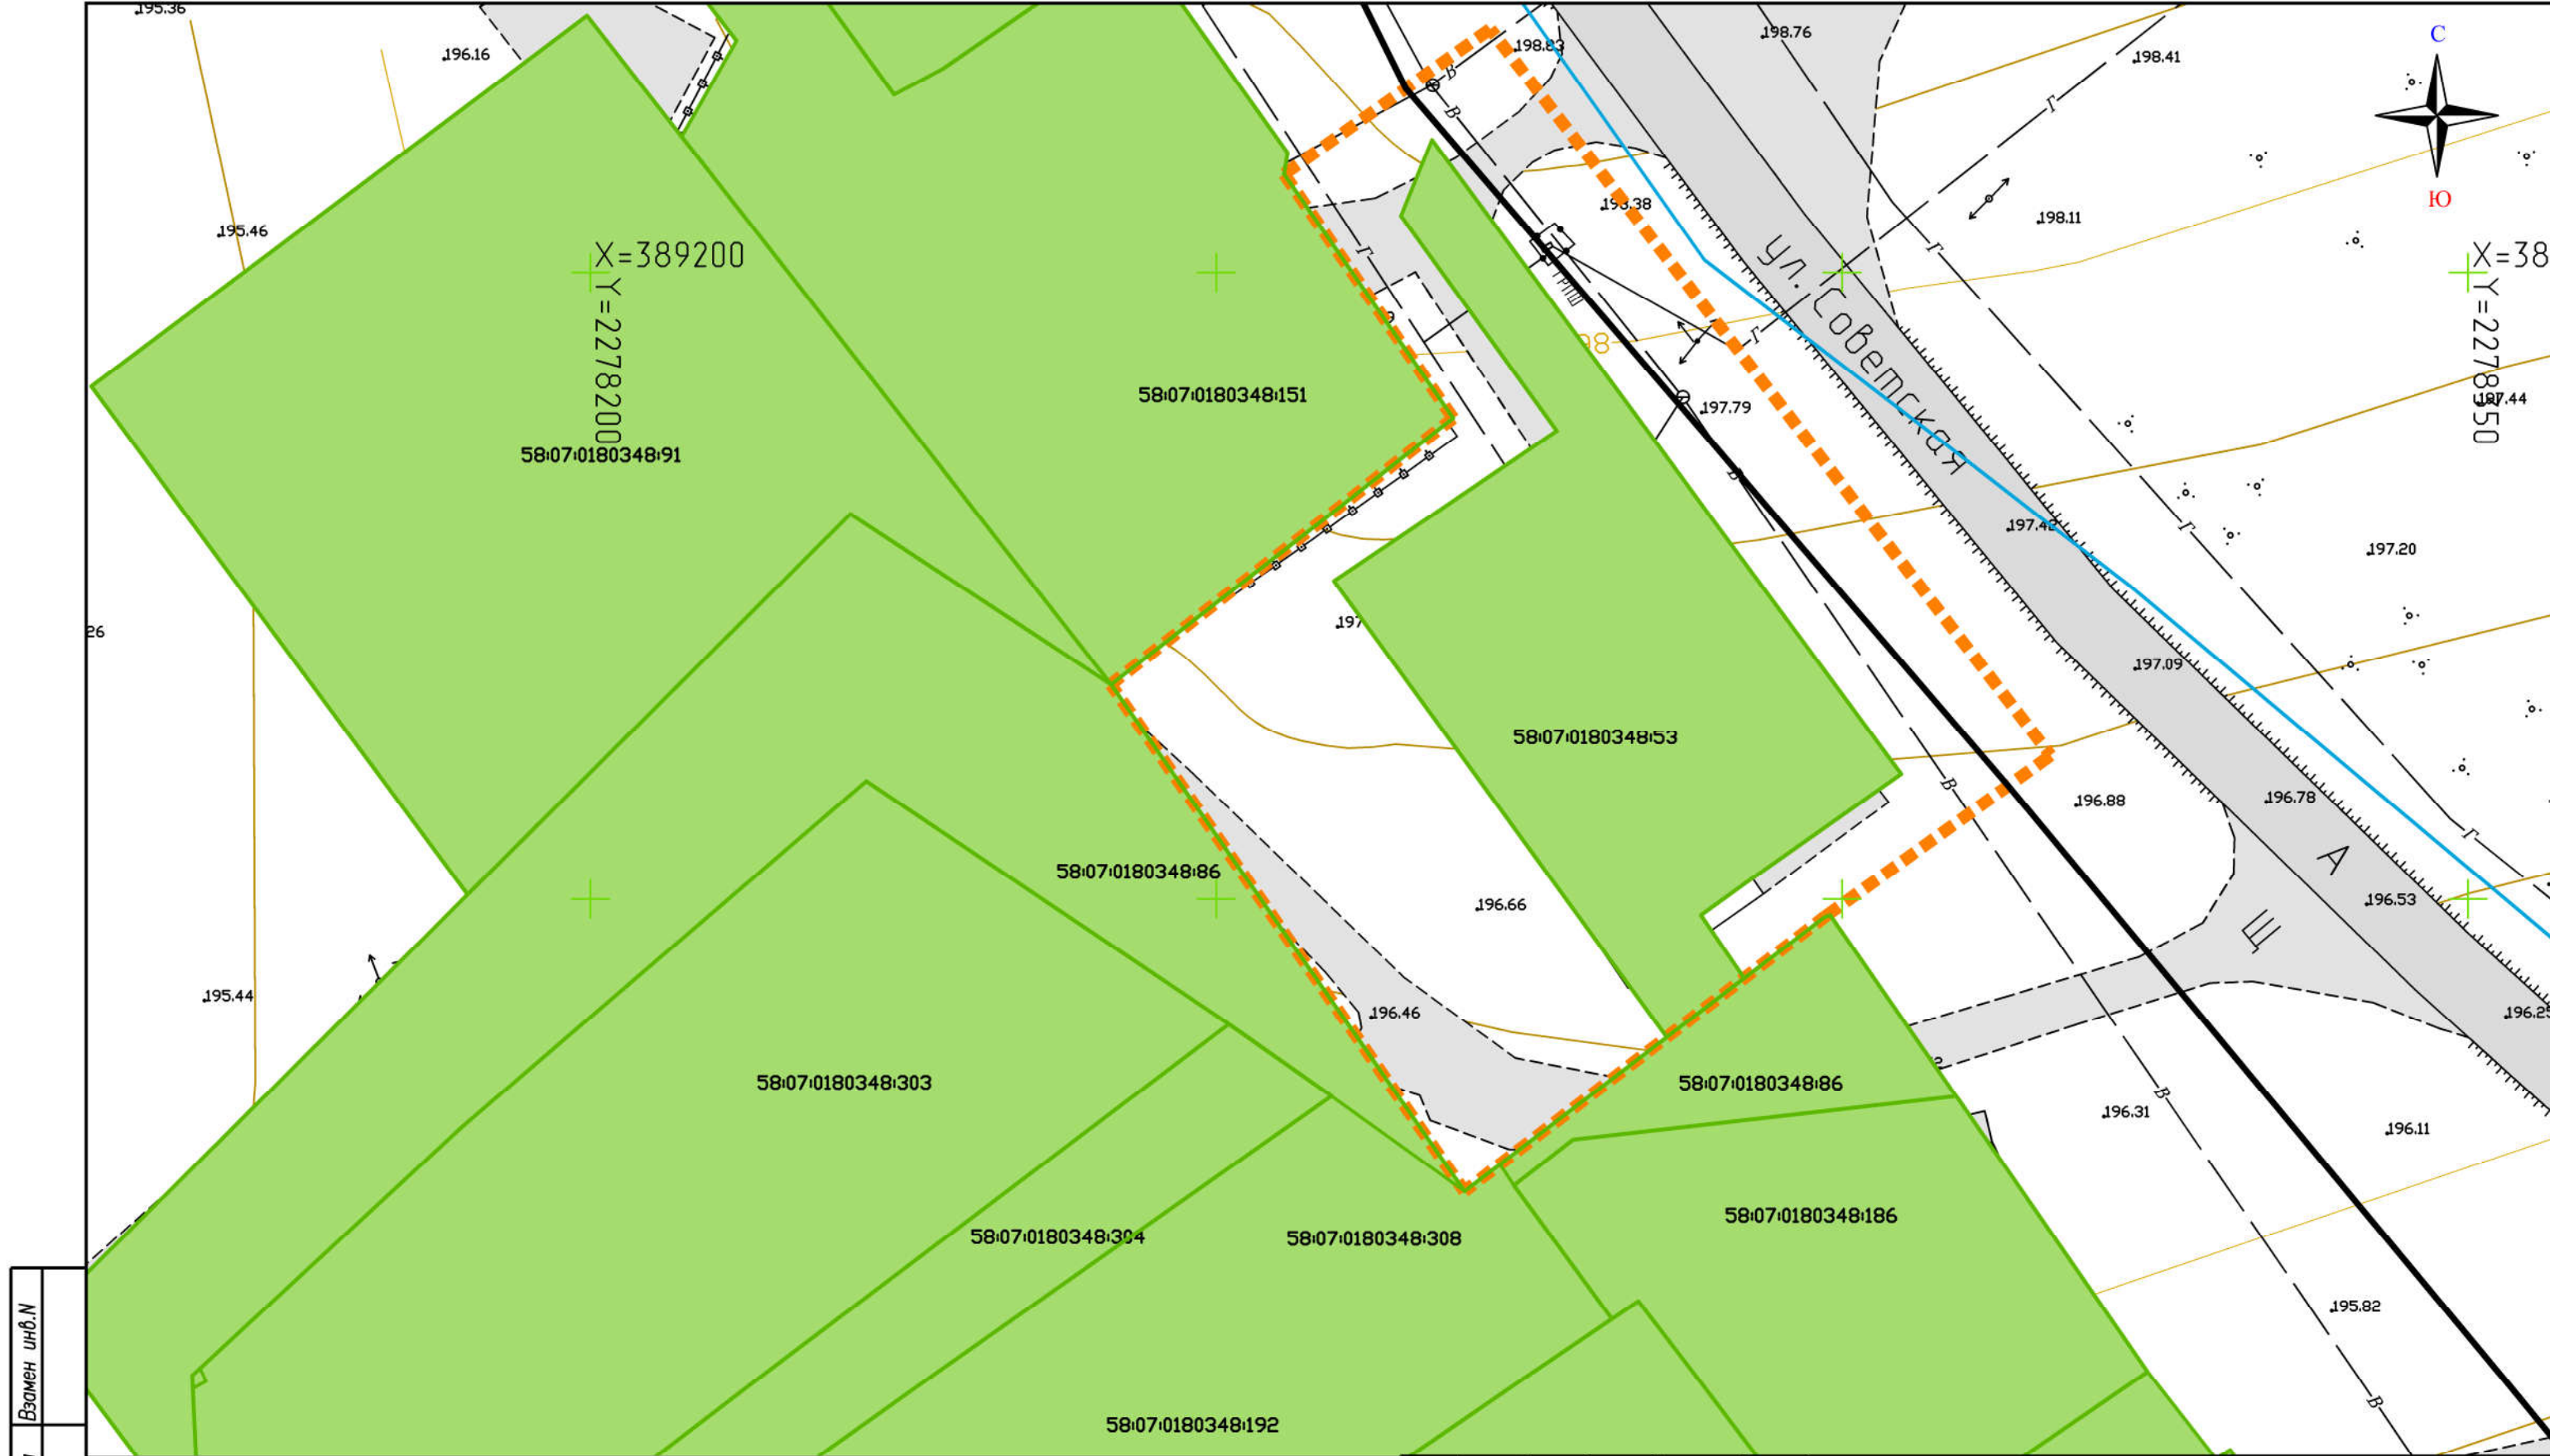

Инв. N подл.

Подпись и дата


Взамен инв. N

Условные обозначения:


- границы территории, на которую разработан проект межевания
- границы земельных участков по сведениям ЕГРН
- 58:07:0180348:53** - кадастровый номер земельного участка по сведениям ЕГРН
- устанавливаемые красные линии
- граница кадастрового квартала

						17-02-21-ПМТ-06
						Проект планировки с проектом межевания массива общественно-деловой застройки в кадастровом квартале 58:07:0180356
Изм.	Кол.уч.	Лист	Н док.	Подпись	Дата	
Ген. директор		Яговитов А.А.			02.21	Проект межевания территории Материалы по обоснованию
Выполнил		Яговитова Т.С.			02.21	
Проверил		Яговитов А.А.			02.21	План современного положения границ земельных участков, М 1:500
						Стация Лист Листов П 5 8
						ООО «Земельщик»



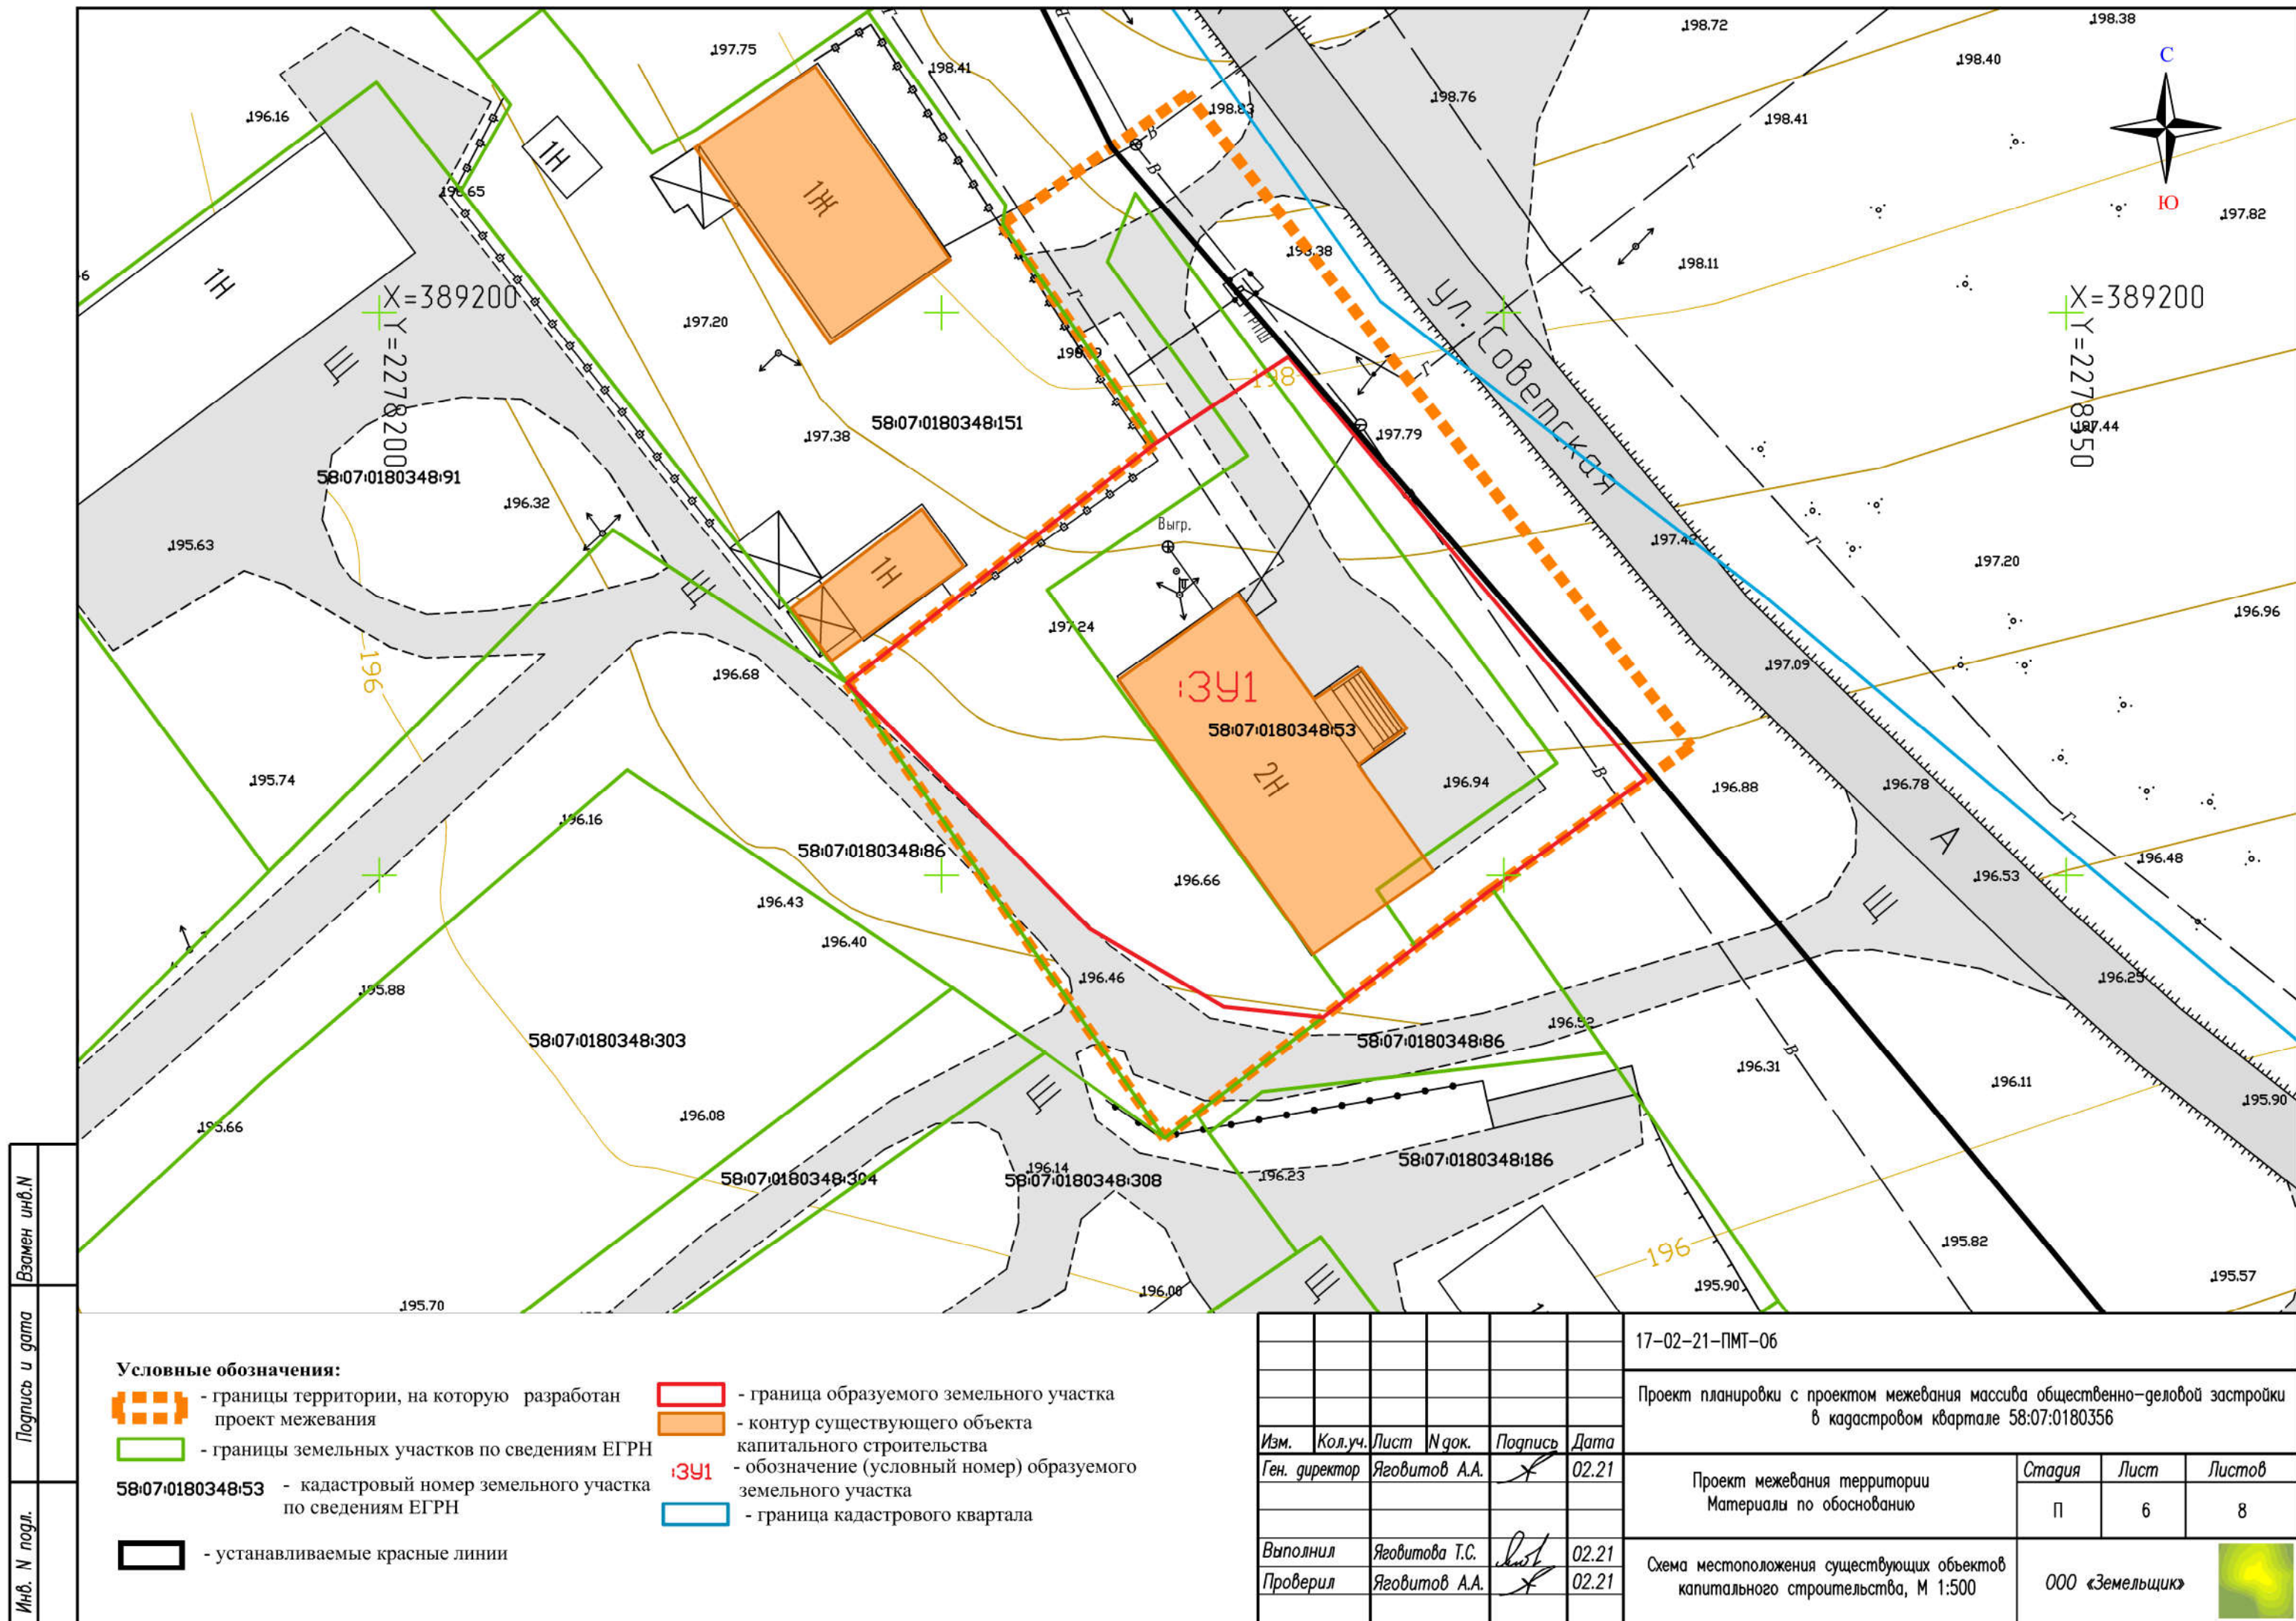



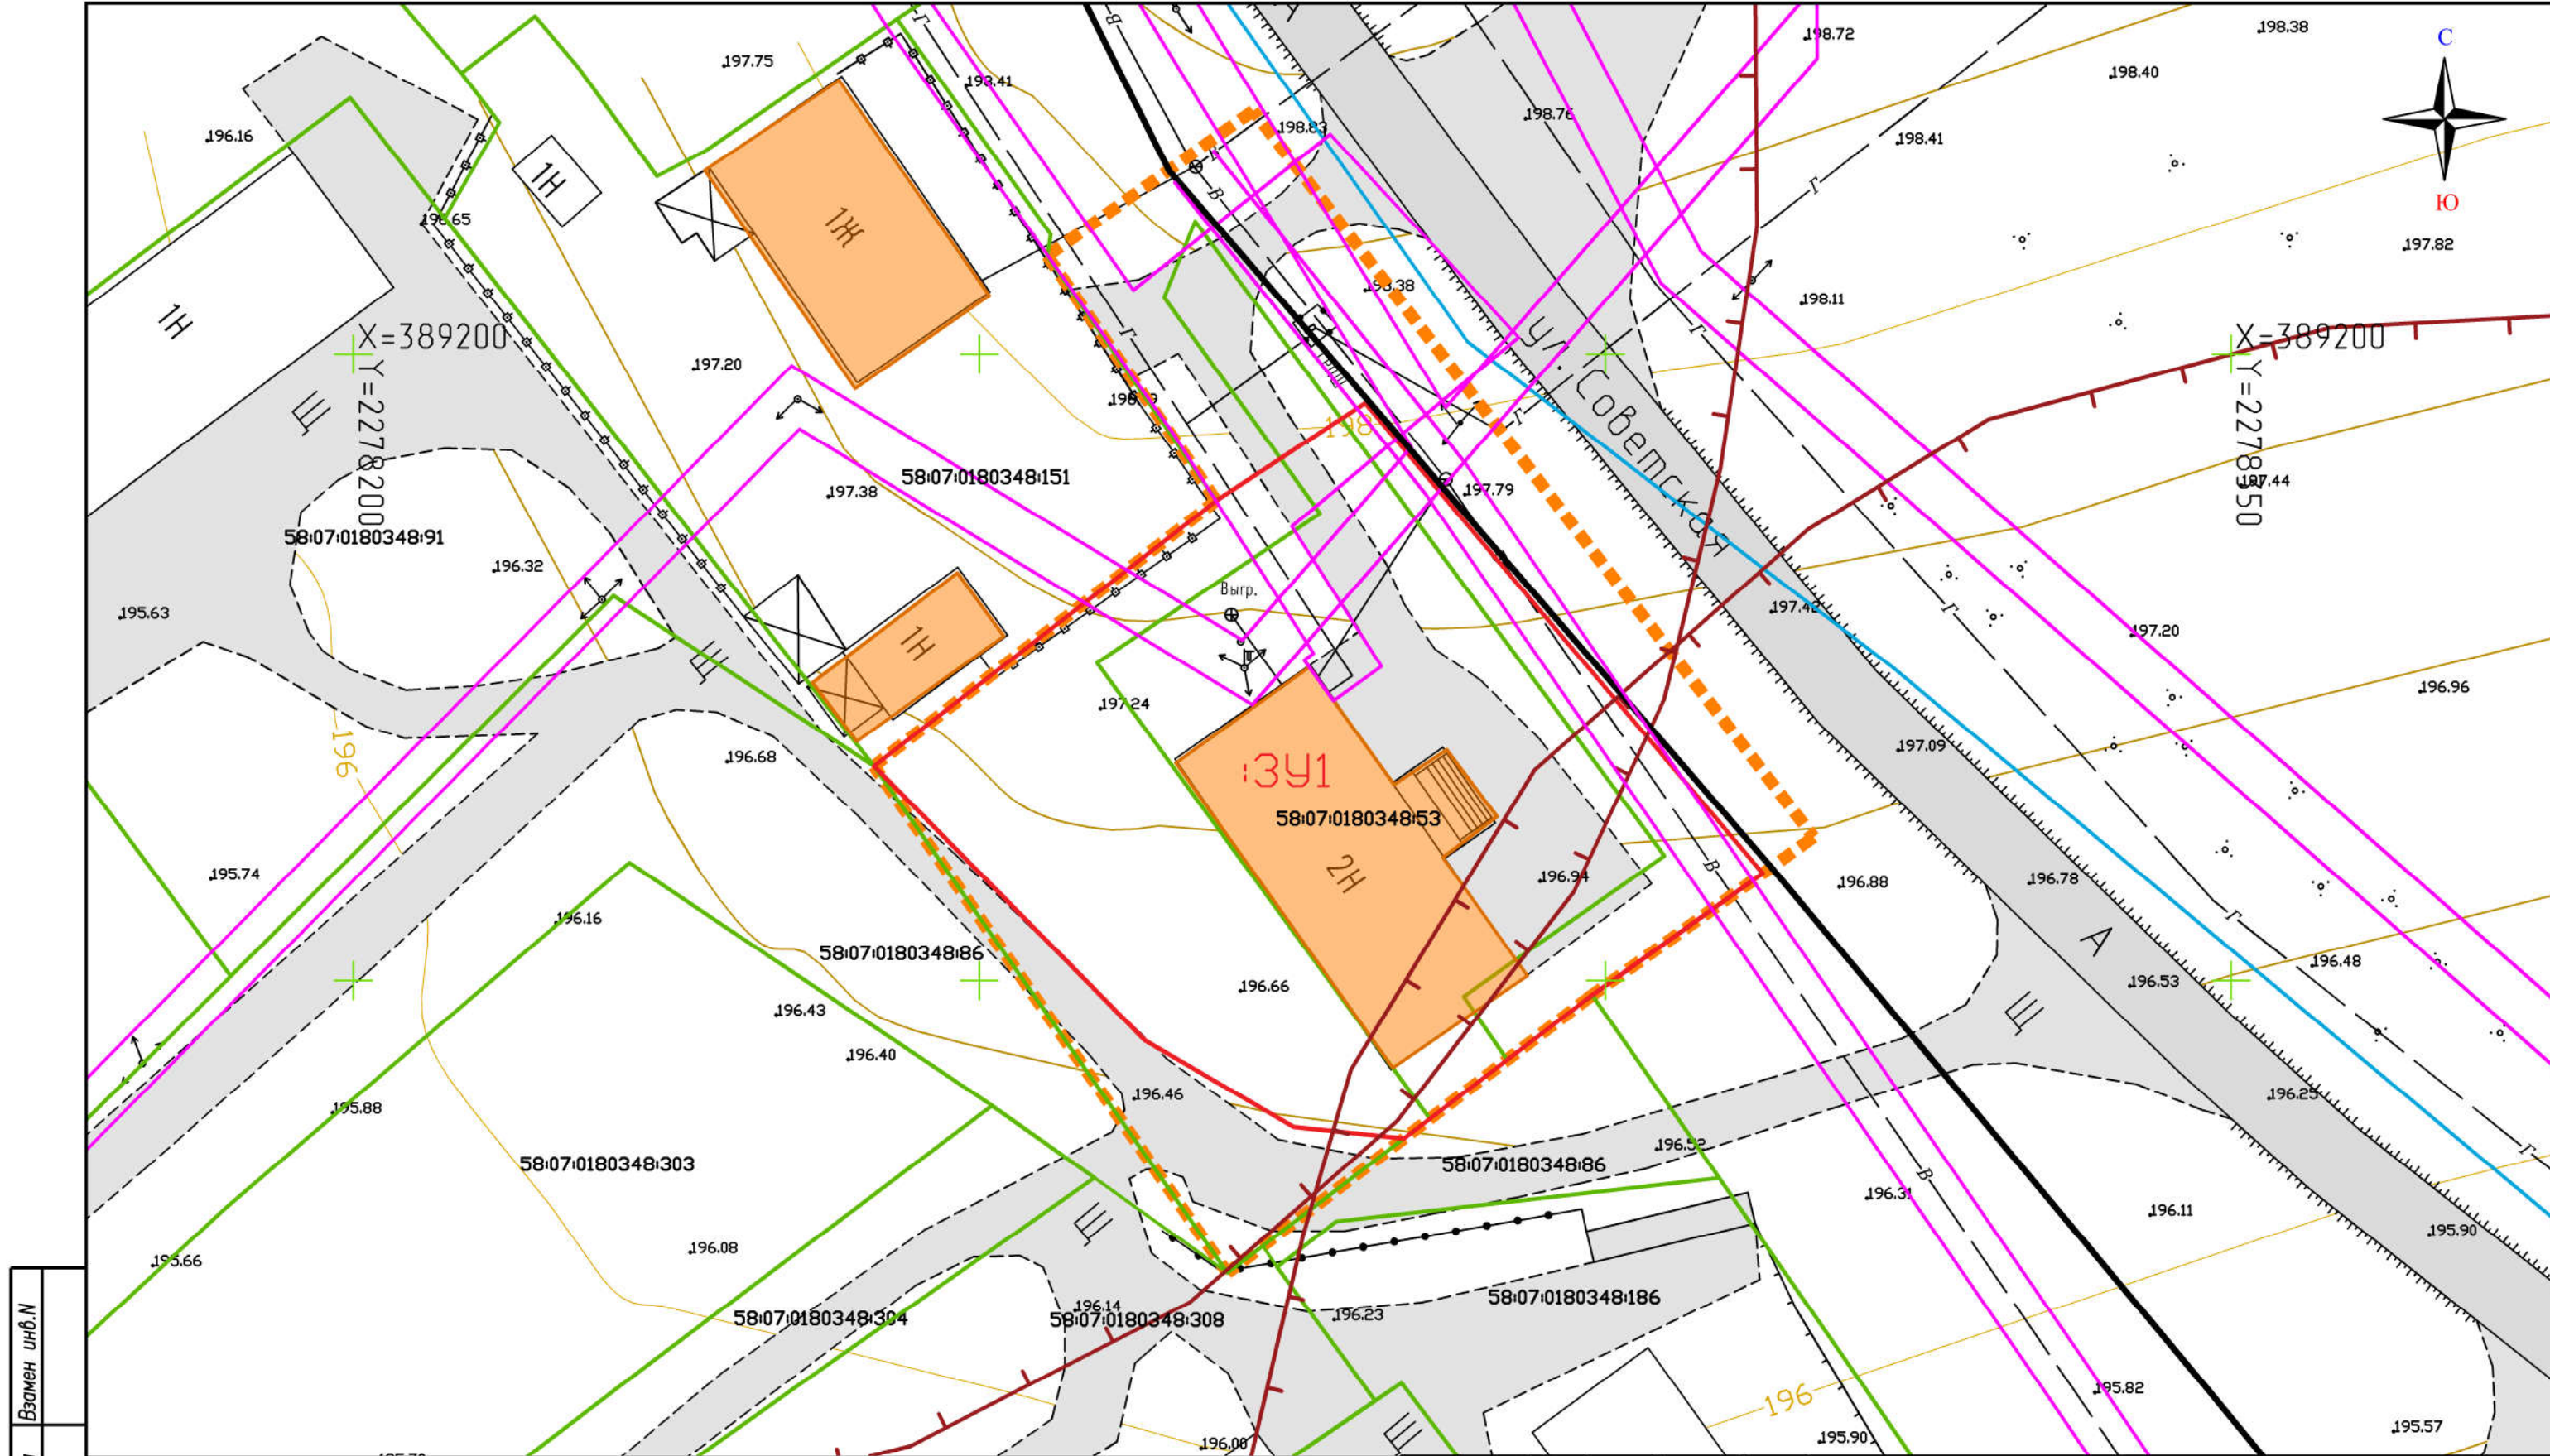

Инв. N подл.

Подпись и дата

Взамен инв. N

Условные обозначения:

- границы территории, на которую разработан проект межевания
- границы земельных участков по сведениям ЕГРН
- 58:07:0180348:53 - кадастровый номер земельного участка по сведениям ЕГРН
- граница кадастрового квартала
- устанавливаемые красные линии

- граница образуемого земельного участка
- 13У1 - обозначение (условный номер) образуемого земельного участка
- охранные зоны инженерных коммуникаций
- санитарно-защитные зоны предприятий, сооружений и иных объектов

						17-02-21-ПМТ-06			
						Проект планировки с проектом межевания массива общественно-деловой застройки в кадастровом квартале 58:07:0180356			
Изм.	Кол.уч.	Лист	Н док.	Подпись	Дата	Проект межевания территории Материалы по обоснованию	Стадия	Лист	Листов
Ген. директор		Яговитов А.А.			02.21		П	7	8
Выполнил		Яговитова Т.С.			02.21	Схема границ зон с особыми условиями использования территории, М 1:500	ООО «Земельщик»		
Проверил		Яговитов А.А.			02.21				



